



POHLED VÝCHODNÍ

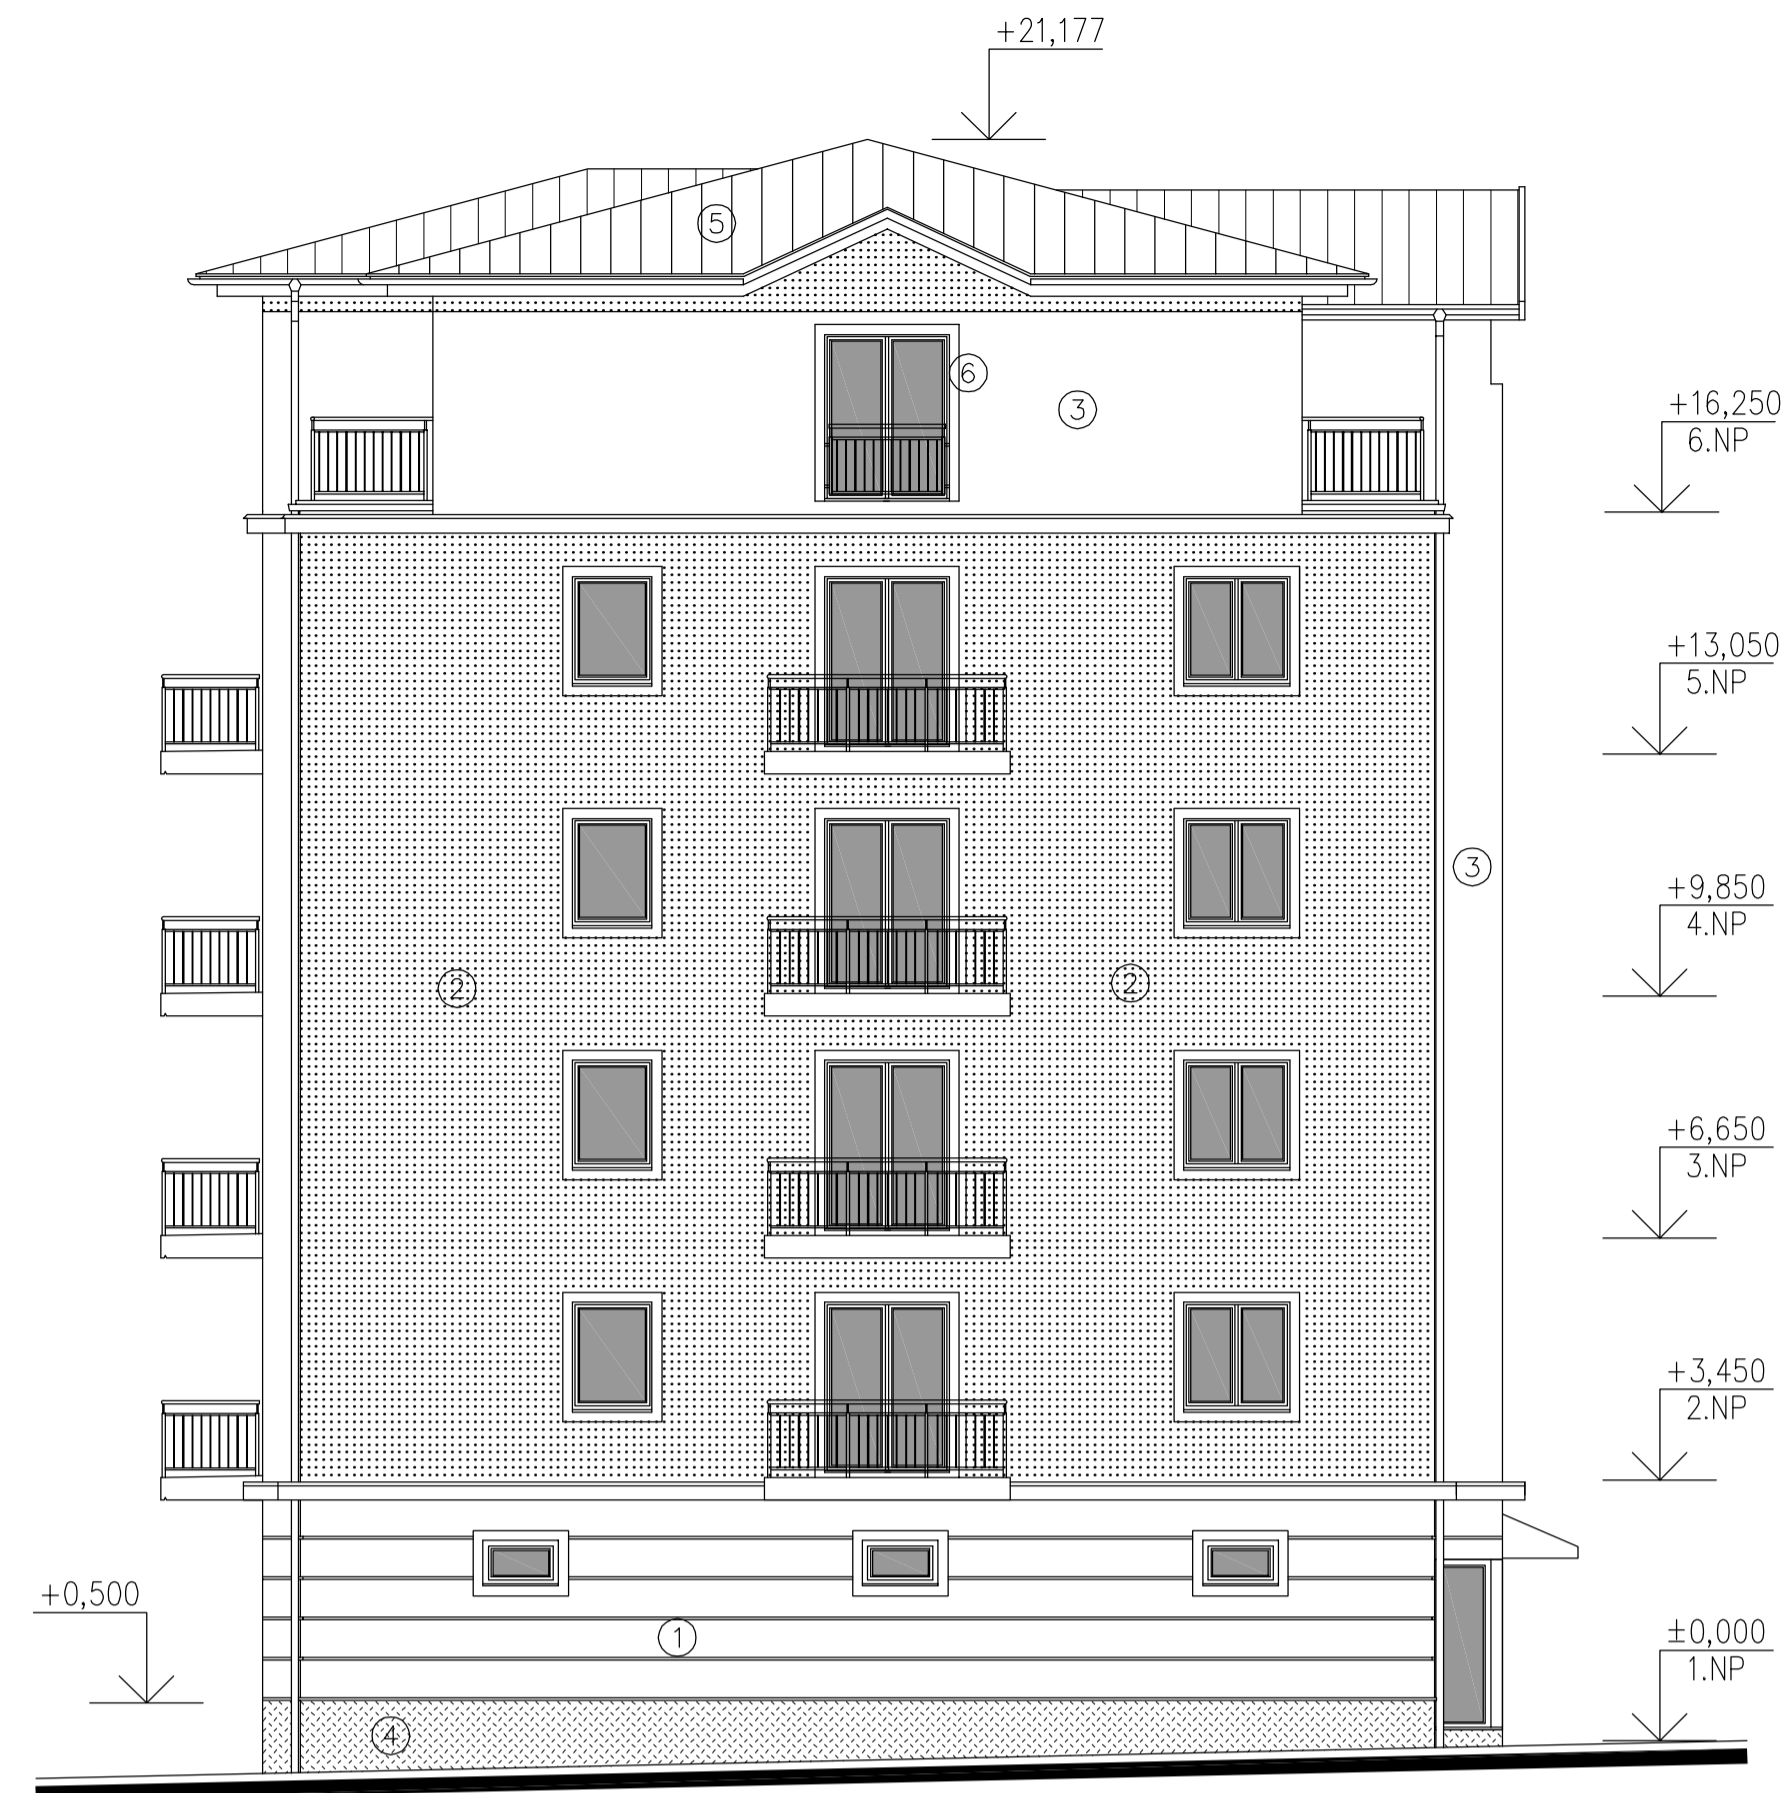


POHLED JIŽNÍ

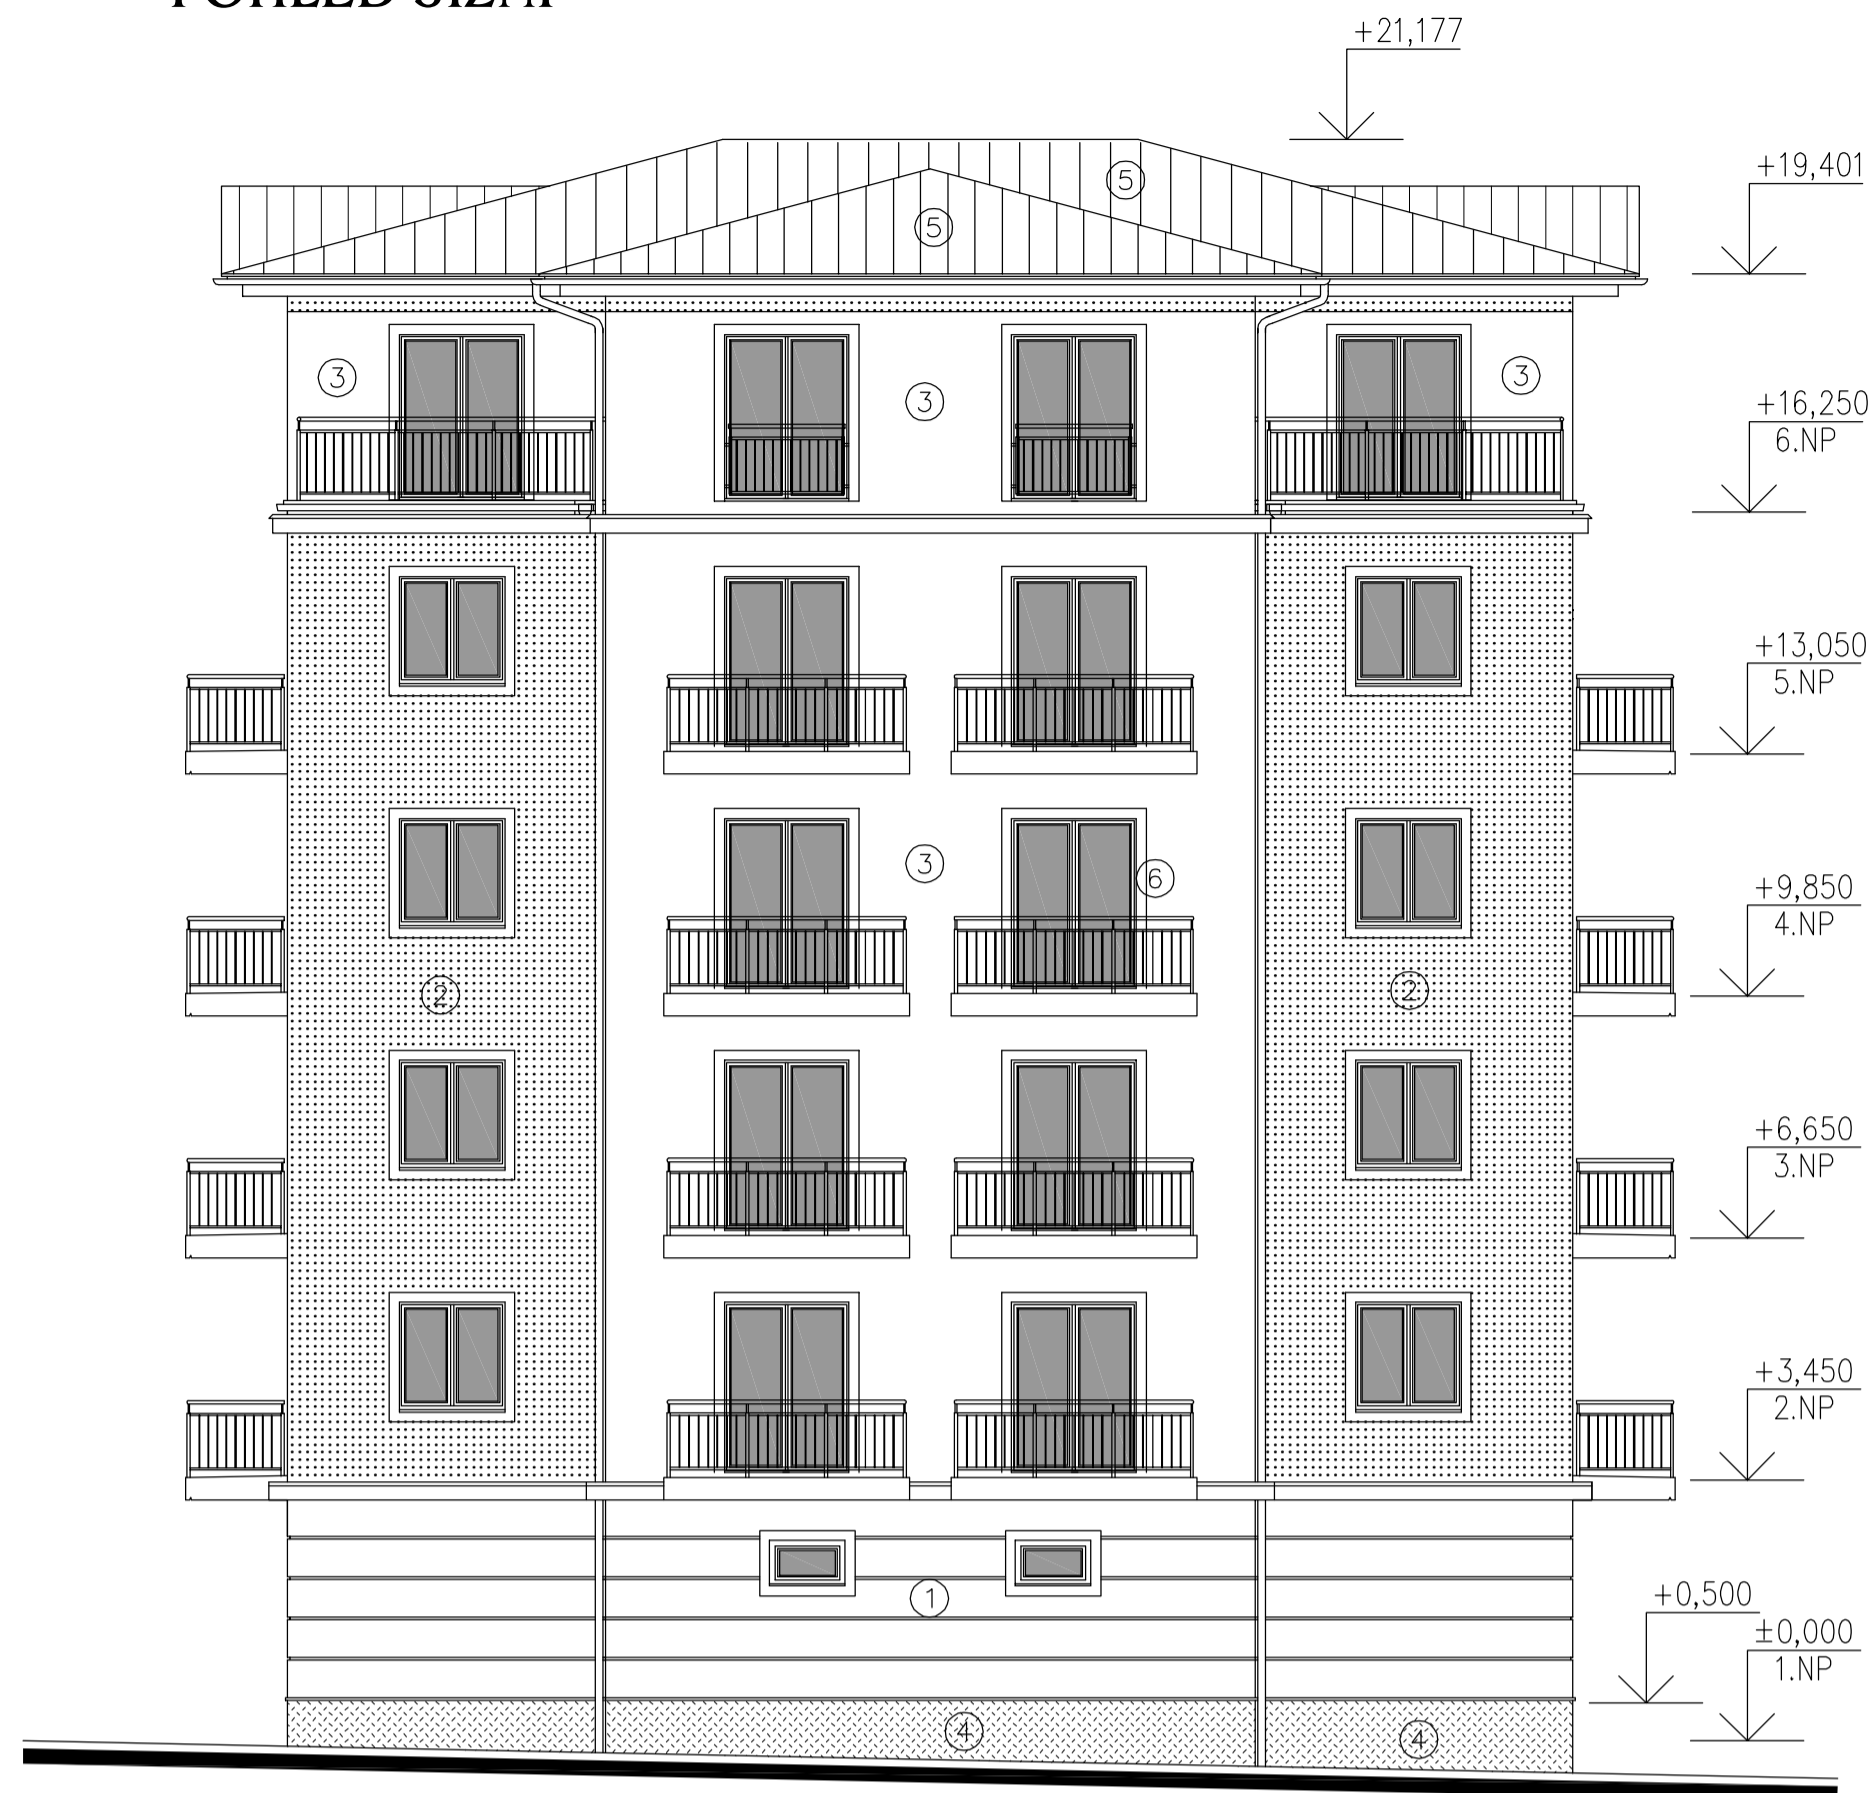

POHLED ZÁPADNÍ



POHLED SEVERNÍ

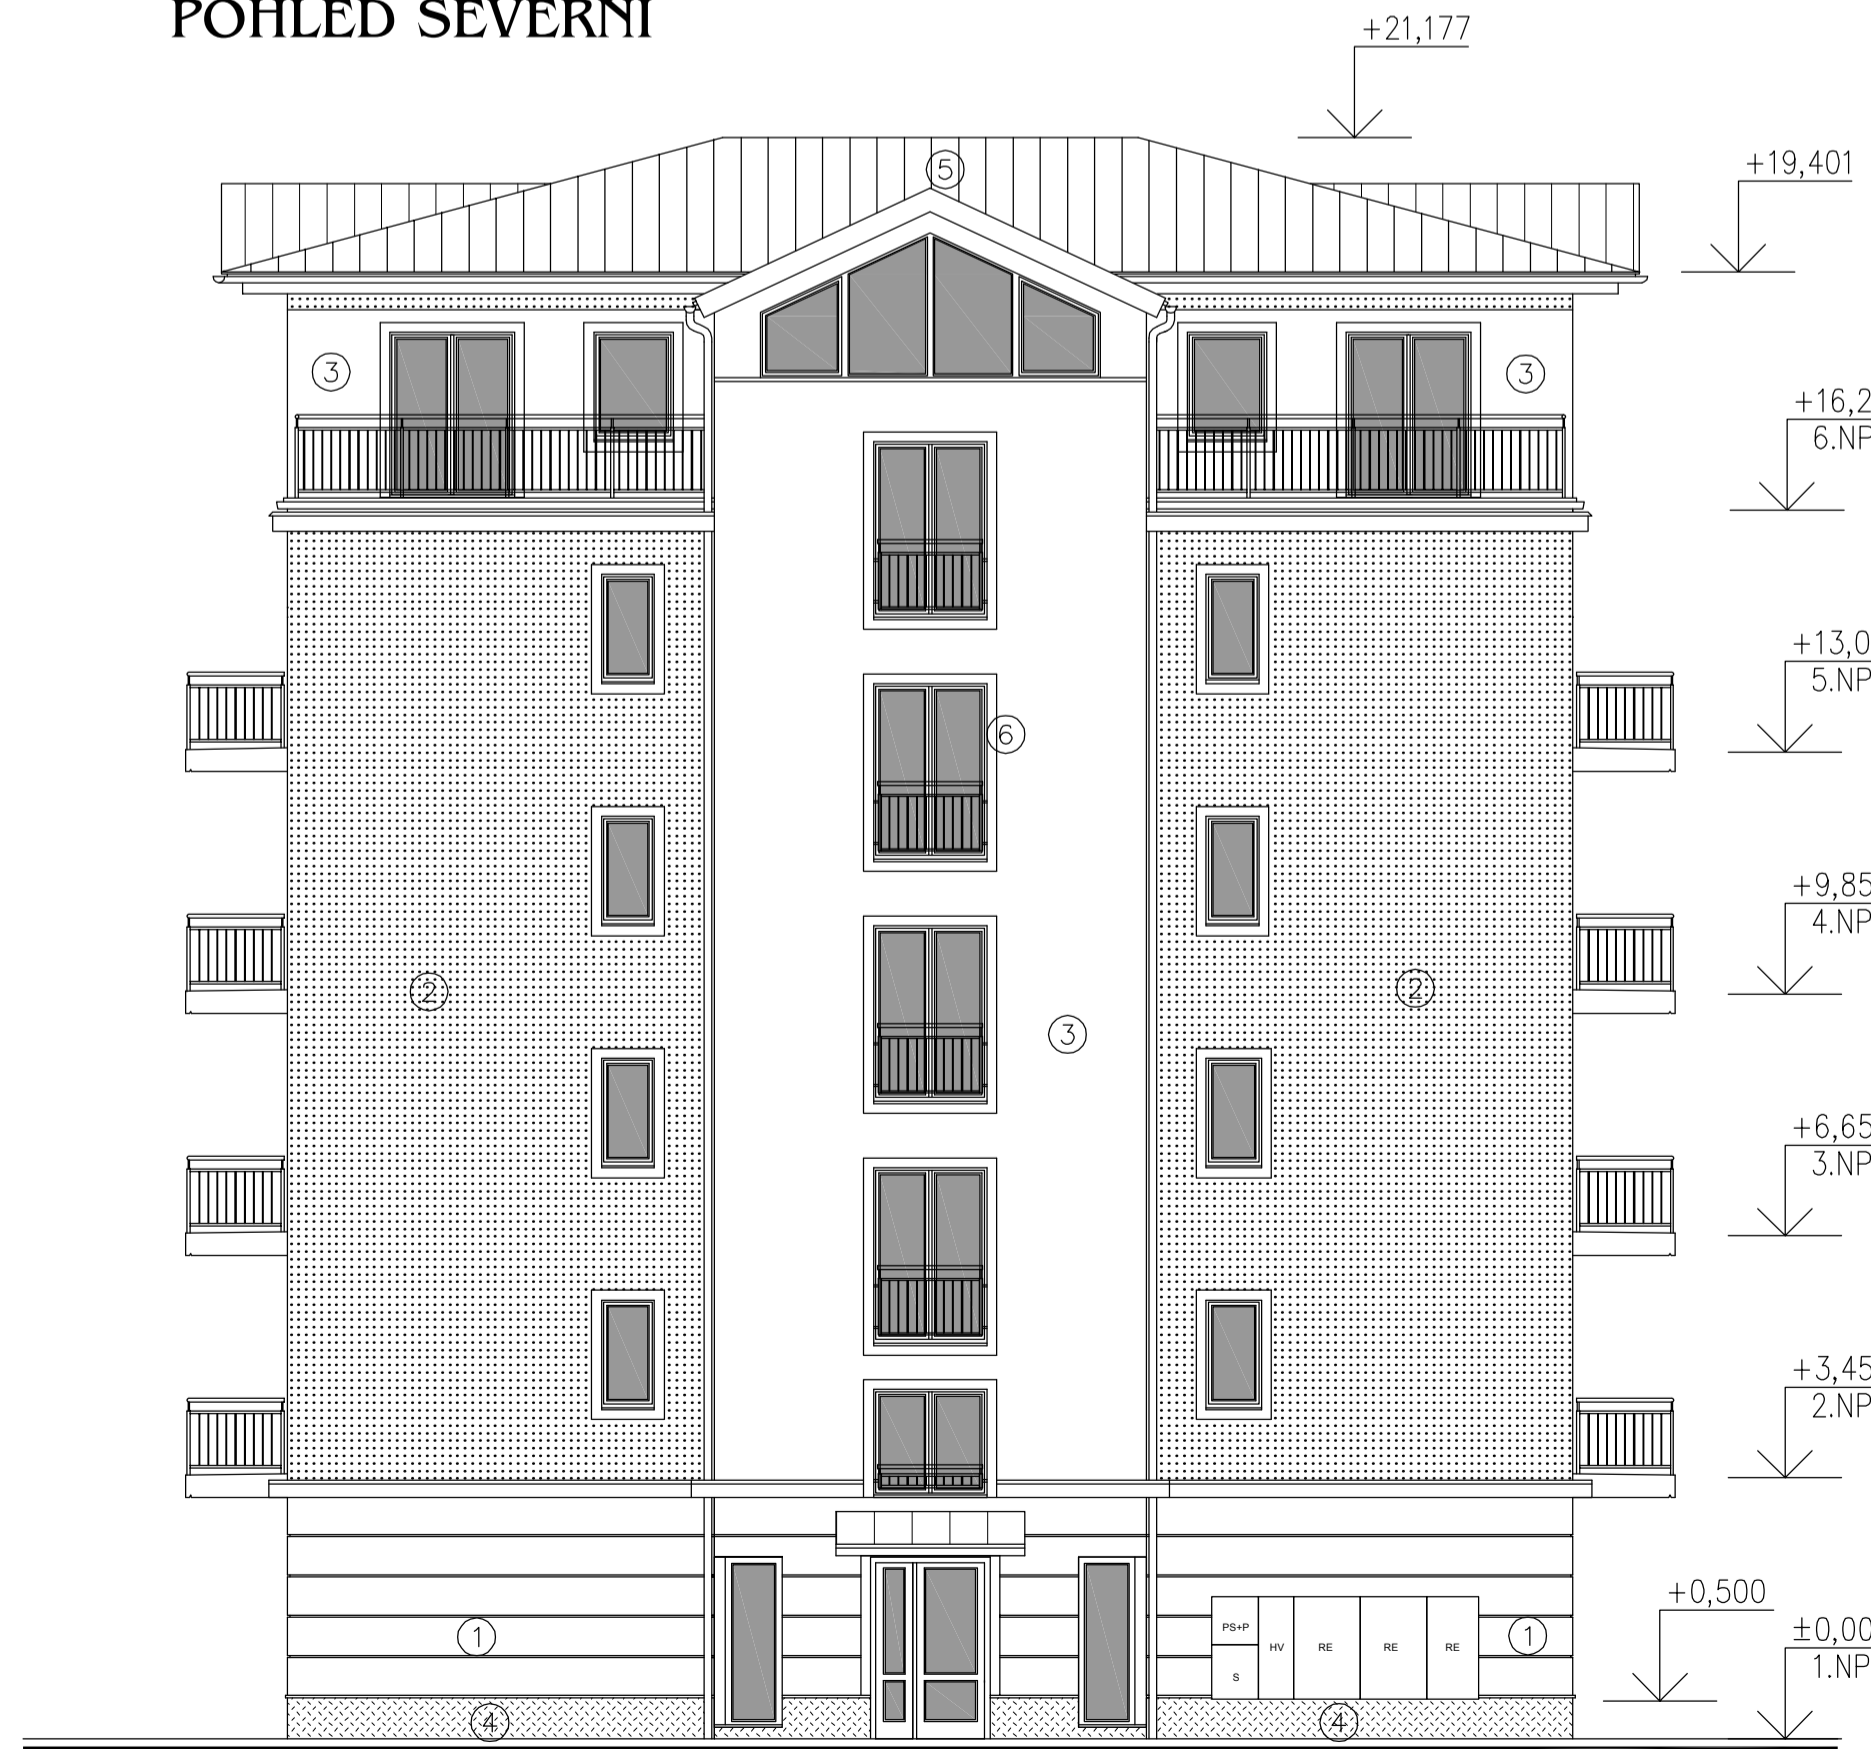

LEGENDA

- ① OMITKA TENKOVĚRSTVÁ, PRUHY VE STRUKTUŘE OMITKY  
BARVA ŠEDÁ BAUMIT 0866
- ② OMITKA TENKOVĚRSTVÁ  
BARVA BAUMIT LIFE 0373
- ③ OMITKA TENKOVĚRSTVÁ  
BARVA BÍLÁ
- ④ SOKLOVÁ STĚRKA  
BARVA ŠEDÁ BAUMIT 0865
- ⑤ KLEMPÍRSKÉ PRVKY  
TITANZINEK PŘEDZVĚTRALÝ
- ⑥ ŠAMBRÁNY OKOLO OKEN NA BÍLÉM PODKLADU  
BARVA ŠEDÁ BAUMIT 0866

ŠAMBRÁNY OKOLO OKEN NA HNĚDÉM PODKLADU BARVA BÍLÁ

BD Č.3 - ZMĚNA STAVBY PŘED DOKONČENÍM

±0,00 = 1.NP = 396,50

ARCHITECTONICKÉ ŘEŠENÍ		STAVEBNÍ ŘEŠENÍ	
PROJEKTOVÁ KANCELÁŘ, TEPELSKÁ 137, MARIÁNSKÉ LÁZNE 353 01 TEL./FAX 354623578, 354620074, e-mail: UNIART@TISCALI.CZ			
VED. PROJEKTANT	ODP. PROJEKTANT	VYPRACOVAL	C. PARE
ING. ARCH.	ING. J. HLÓZEK	L. KLIMENT	
D. URBANEC			
INVESTOR	ALGON a.s.		
MĚSTSKÝ ÚŘAD	ČESKÉ BUDEJOVICE		
BYTOVÝ KOMPLEX MÁJ JIH SO II.09.1 BYTOVÝ DŮM č.3 SO II.09.1 ARCHITECTONICKÉ A STAVEBNÍ TECHNICKÉ ŘEŠENÍ			FORMÁT 8 A4 DATUM 12/2014 ÚČEL PS MĚŘÍTKO 1:100 Č. ZAKÁZKY 77/14 ČÍSLO VÝKRESU
POHLEDY			SO II.09.1.13