


POHLED VÝCHODNÍ

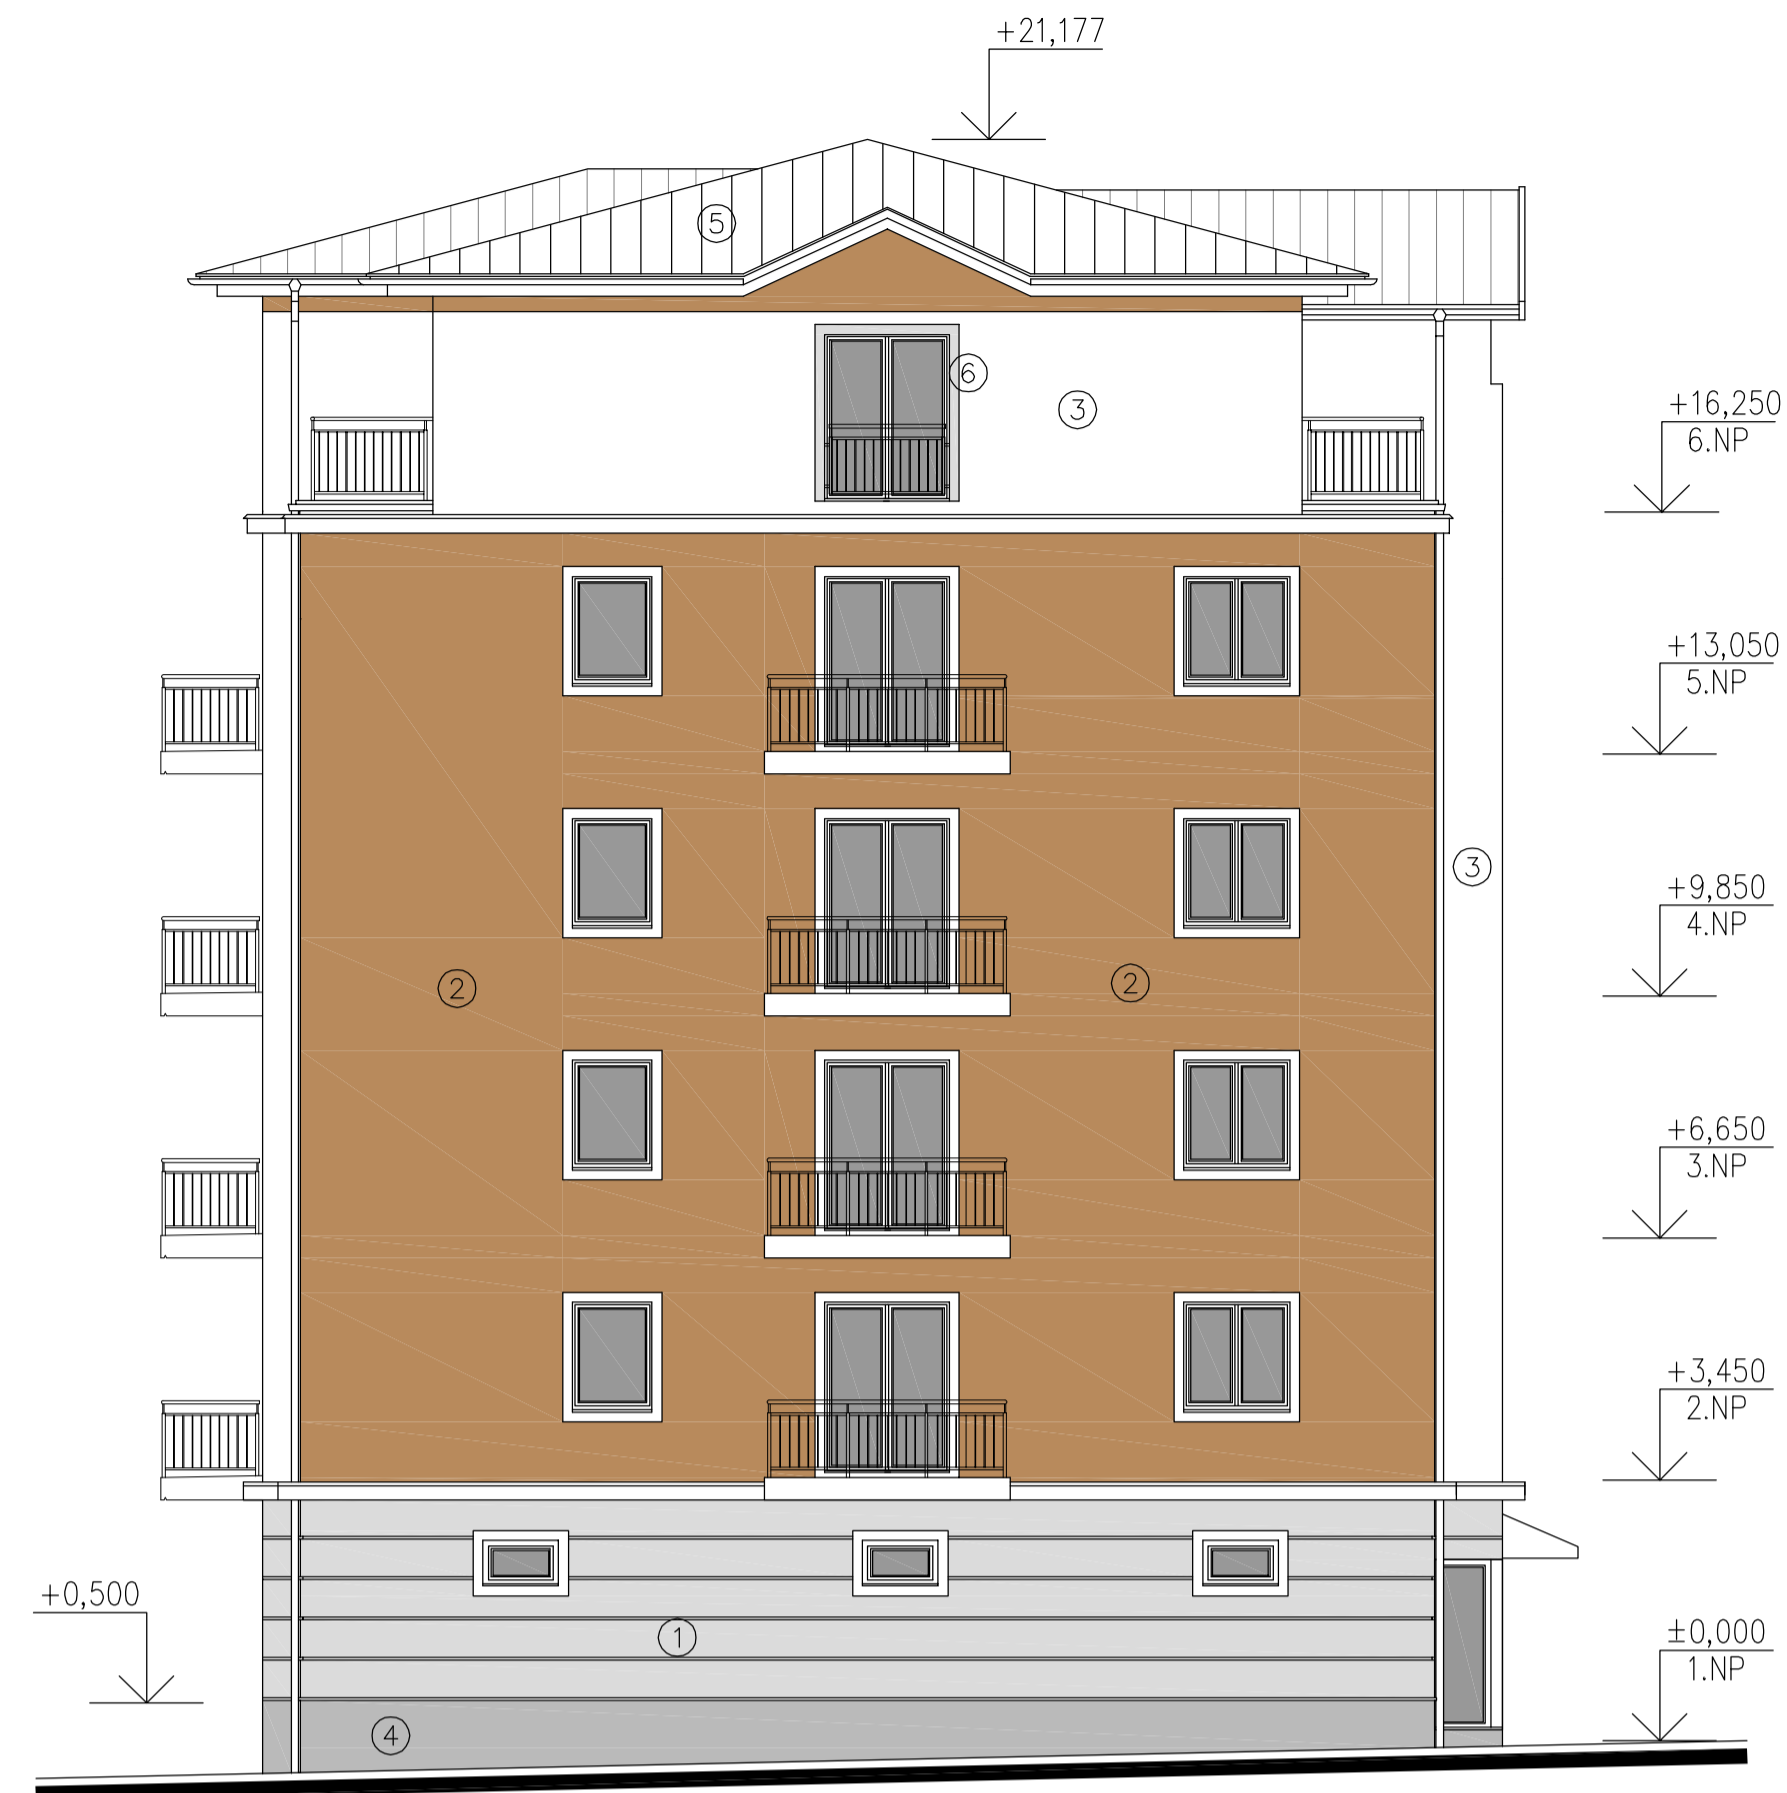

POHLED JIŽNÍ



POHLED ZÁPADNÍ



POHLED SEVERNÍ



LEGENDA

- ① OMITKA TENKOVĚRSTVÁ, PRUHY VE STRUKTUŘE OMITKY
BARVA ŠEDÁ BAUMIT 0866
- ② OMITKA TENKOVĚRSTVÁ
BARVA BAUMIT LIFE 0373
- ③ OMITKA TENKOVĚRSTVÁ
BARVA BILÁ
- ④ SOKLOVÁ STĚRKA
BARVA ŠEDÁ BAUMIT 0865
- ⑤ KLEMPÍRSKÉ PRVKY
TITANZINEK PŘEDZVĚTRALÝ
- ⑥ ŠAMBRÁNY OKOLO OKEN NA BÍLÉM PODKLADU
BARVA ŠEDÁ BAUMIT 0866

ŠAMBRÁNY OKOLO OKEN NA HNĚDEM PODKLADU BARVA BILÁ

BD Č.3 - ZMĚNA STAVBY PŘED DOKONČENÍM

±0,00 = 1.NP = 396,50

ARCHITEKTONICKE ŘEŠENÍ		STAVEBNÍ ŘEŠENÍ			
		PROJEKTOVÁ KANCELÁŘ, TEPELSKÁ 137, MARIÁNSKÉ LÁZNE 353 01 TEL./FAX 354623578, 354620074, e-mail: UNIART@TISCALI.CZ			
VED. PROJEKTANT	ODP. PROJEKTANT	VYPRACOVAL		C. PARE	
ING. ARCH. D. URBANEC	ING. J. HLÓZEK	L. KLIMENT			
INVESTOR	ALGON a.s.	MĚSTSKÝ ÚŘAD		FORMÁT 8 A4	
	ČESKÉ BUDEJOVICE			DATUM 12/2014	
BYTOVÝ KOMPLEX MÁJ JIH				ÚČEL PS	
SO II.09.1 BYTOVÝ DŮM č.3				MĚŘÍTKO 1:100	
SO II.09.1 ARCHITEKTONICKE A STAVEBNĚ TECHNICKÉ ŘEŠENÍ				Č. ZAKÁZKY 77/14	
				ČÍSLO VÝKRESU	
POHLEDY				SO II.09.1.13	